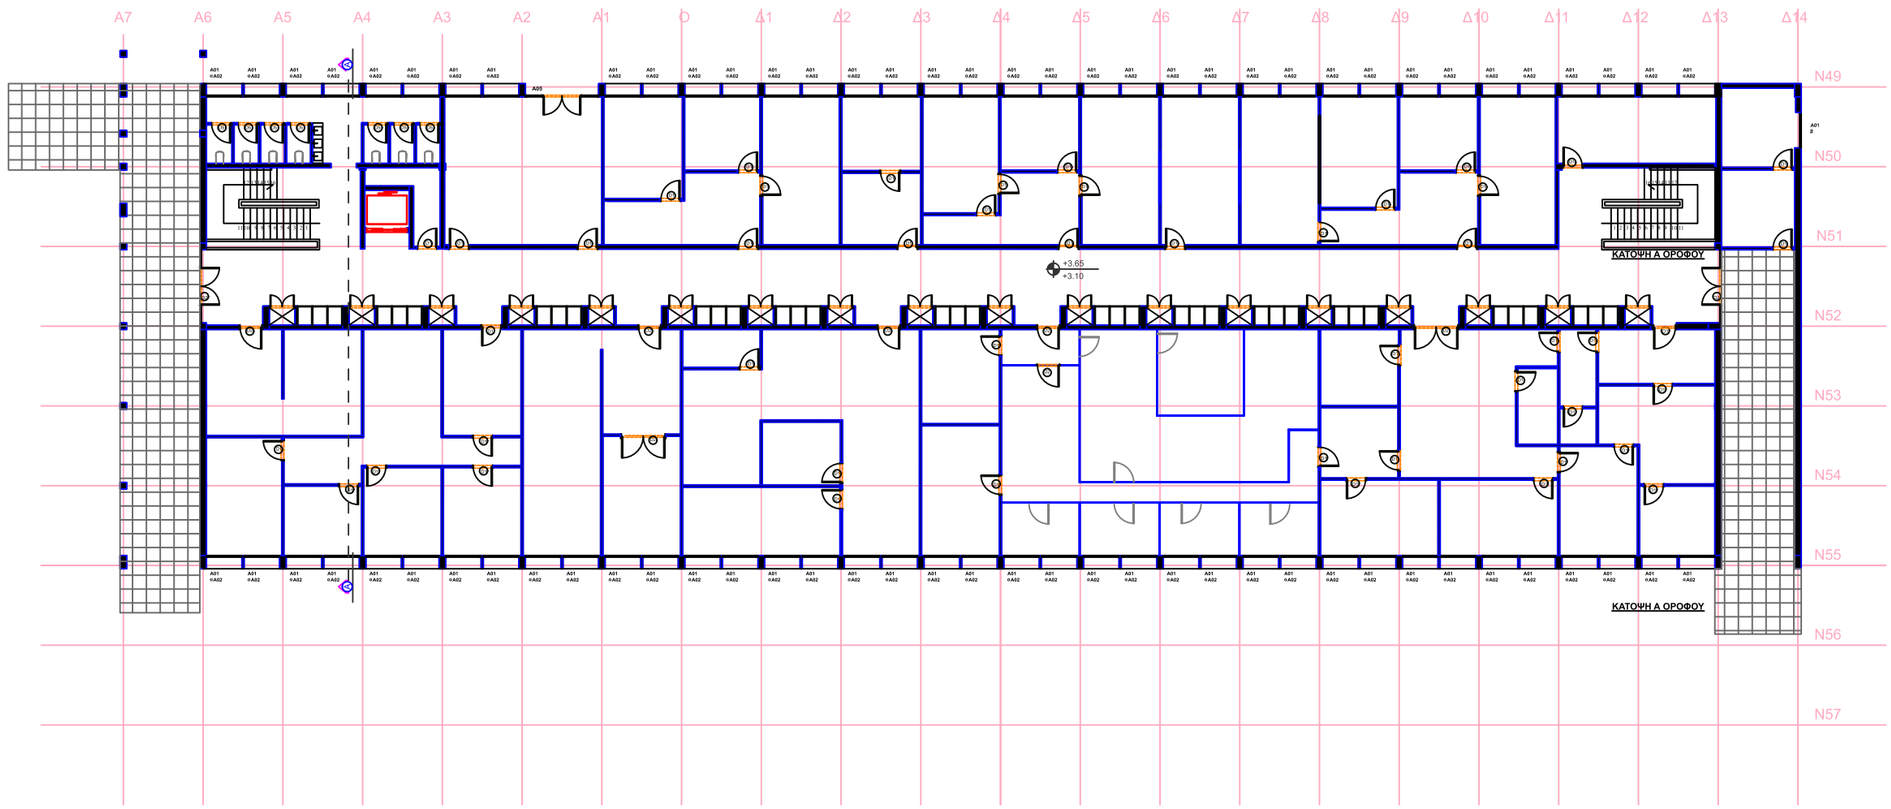

ΥΠΟΜΝΗΜΑ ΣΧΕΔΙΑΣΗΣ

ΣΥΜΒΟΛΟ ΤΥΠΩΝ ΤΟΜΗΣ

ΣΥΜΒΟΛΟ ΤΥΠΩΝ ΤΟΜΗΣ ΟΨΗΣ

ΣΥΜΒΟΛΟ ΤΥΠΩΝ ΚΑΤΑΣΚΕΥΑΣΤΙΚΗΣ ΑΝΕΠΙΘΕΜΗΤΗΣ ΑΝΑΚΟΠΗΣ

ΣΥΜΒΟΛΟ ΣΤΟΙΧΕΙΩΝ ΣΕ ΚΑΤΟΨΗ

ΣΤΟΙΧΕΙΑ ΤΕΙΧΟΥ
ΣΧΕΔΙΟΥ
ΣΥΜΒΟΛΟ ΣΤΟΙΧΕΙΩΝ ΣΕ ΚΑΤΟΨΗ

ΤΕΛΕΙΑ ΣΤΑΘΜΗ

ΥΠΟΜΝΗΜΑ ΣΧΕΔΙΟΥ

ΕΠΙΦΕΣ
ΛΕΙΤΟΥΡΓΙΚΗ ΕΝΟΤΗΤΑ
ΕΝΔΕΙΞΗ ΑΝ. ΚΟΡΥΦ
ΟΝΟΜΑΣΙΑ ΧΩΡΟΥ

ΥΠΟΜΝΗΜΑ ΜΕΛΩΝ

ΕΙΔΟΣ ΘΥΡΑΣ

ΥΨΟΣ ΘΥΡΑΣ
ΑΝΟΙΓΜΑ ΘΥΡΑΣ

ΤΥΠΟΣ
ΑΝΟΙΓΜΑ

ΥΨΟΣ
ΡΟΔΑ

ΣΚΑΡΦ. ΟΜΒΡΩΝ

ΕΝΔΕΙΞΗ ΕΙΣΟΔΟΥ - ΕΞΟΔΟΥ

ΟΡΙΖΟΝΤΙΟ ΣΚΙΟΓΡΑΜΜΑ

ΤΟΙΧΟΠΟΙΙΑ ΑΠΟ ΟΠΤΟΠΛΙΝΘΟΔΟΜΗ

ΤΟΙΧΟΠΟΙΙΑ ΑΠΟ ΓΥΨΟΣΤΑΣΙΑ

SHAFT ΣΕ ΔΑΠΕΔΟ ΠΛΑΚ ΟΡΟΦΗ

ΓΡΑΜΜΗ ΣΥΝΑΡΤΗΣΗΣ ΚΑΤΑΣΚ.

ΧΡΩΜΑΤΙΚΗ ΜΕΛΕΤΗ

1. Τσιμεντοσανίδα Σοβάς Εξωτερικής Θερμομόνωσης (τσιμεντοκονίαμα) δπω 1,5 mm) — RAL 7035
2. Τσιμεντοσανίδα Σοβάς Εξωτερικής Θερμομόνωσης (τσιμεντοκονίαμα) δπω 1,5 mm) — RAL 9003
3. Τσιμεντοσανίδα Σοβάς Εξωτερικής Θερμομόνωσης (τσιμεντοκονίαμα) δπω 1,5 mm) — RAL 1032
4. Ανοδιωμένο προφίλ αλουμινίου (ΦΥΣΙΚΟ)

ΕΠΙΦΑΝΕΙΕΣ ΘΕΡΜΟΜΟΝΩΣΗΣ

1	1,5	1,5
2	1,5	1,5
3	1,5	1,5
4	1,5	1,5

ΠΙΝΑΚΑΣ ΑΝΟΙΓΜΑΤΩΝ

ΤΥΠΟΣ	ΠΟΣΟΤΗΤΑ	Uw
A01	213	<2,6
A02	174	<2,6
A03	38	<2,6
A03	3	<2,6
A04	1	<2,6
A05	1	<2,6
A06	2	<2,6
D03	2	<2,6
D04	17	<2,6

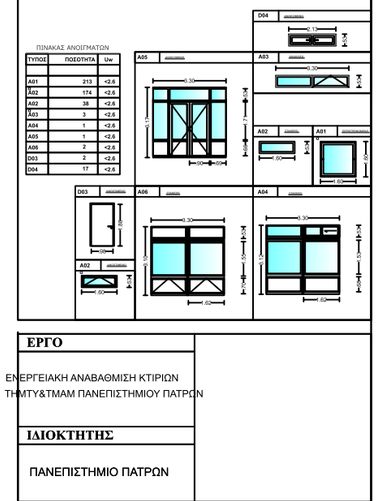

ΕΡΓΟ

ΕΝΕΡΓΕΙΑΚΗ ΑΝΑΒΑΘΜΙΣΗ ΚΤΙΡΙΩΝ ΤΗΜΤΥ&ΤΜΑΜ ΠΑΝΕΠΙΣΤΗΜΙΟΥ ΠΑΤΡΩΝ

ΙΔΙΟΚΤΗΤΗΣ

ΠΑΝΕΠΙΣΤΗΜΙΟ ΠΑΤΡΩΝ

ΠΕΡΙΓΡΑΦΗ	ΘΕΣΗ
ΕΝΕΡΓΕΙΑΚΗ ΑΝΑΒΑΘΜΙΣΗ ΤΟΥ ΠΟΛΥΩΡΟΦΟΥ ΚΤΙΡΙΟΥ ΤΜΑΜ	ΠΑΝΕΠΙΣΤΗΜΙΟΥΠΟΛΗ ΠΑΤΡΩΝ
	ΑΡ. ΣΧΕΔΙΟΥ: Α3 — ΧΡΟΝΟΣ ΜΕΛΕΤΗΣ: ΝΟΕΜΒΡΙΟΣ 2020
	ΚΛΙΜΑΚΑ: 1:100
ΜΕΛΕΤΗ ΕΦΑΡΜΟΓΗΣ ΑΡΧΙΤΕΚΤΟΝΙΚΩΝ	**ΘΕΜΑ ΣΧΕΔΙΟΥ**
	ΚΑΤΟΨΗ Α ΟΡΟΦΟΥ
ΜΕΛΕΤΗΤΕΣ	**ΥΠΗΡΕΣΙΕΣ**
Panagiotis Levithopoulos — Digitally signed by Panagiotis Levithopoulos Date: 2020.12.10 11:27:25 +02'00'	