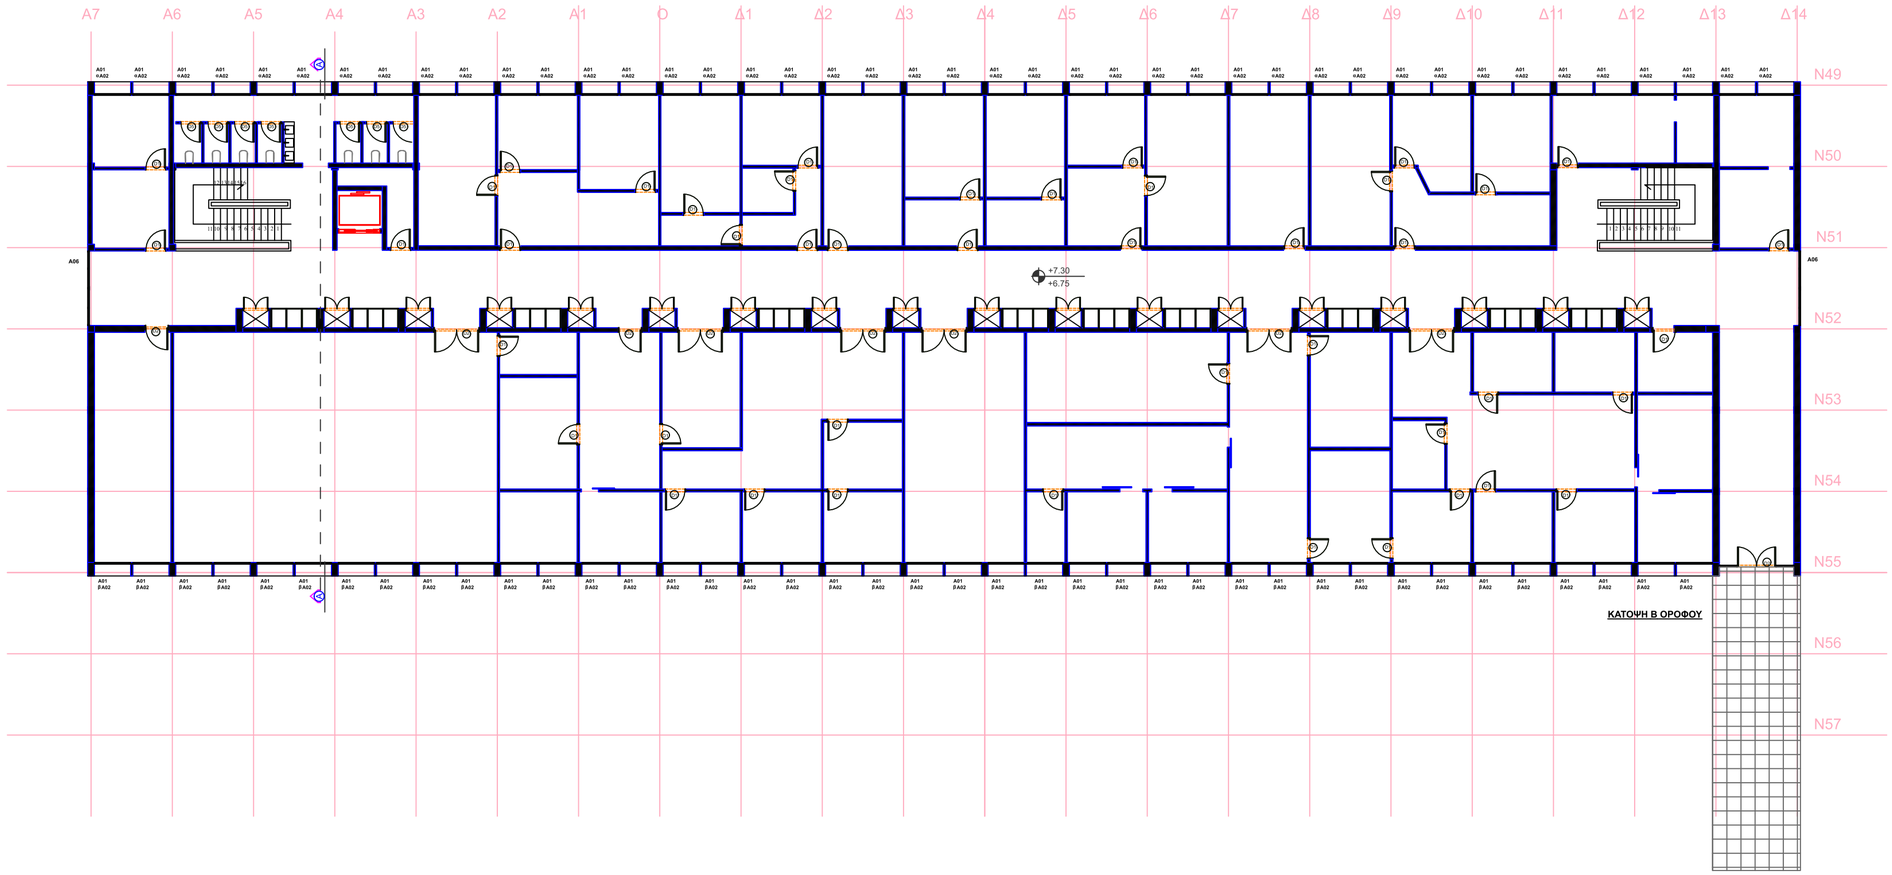

ΥΠΟΜΝΗΜΑ ΣΧΕΔΙΑΣΗΣ

ΣΥΜΒΟΛΟ ΠΑΡΑΠΟΜΠΗΣ ΤΟΜΗΣ
ΣΥΜΒΟΛΟ ΠΑΡΑΠΟΜΠΗΣ ΟΨΗΣ
ΣΥΜΒΟΛΟ ΠΑΡΑΠΟΜΠΗΣ ΚΑΤΑΚΟΡΥΦΗΣ ΠΕΡΙΣΤΟΜΕΡΕΙΑΣ
ΣΥΜΒΟΛΟ ΣΤΑΘΜΗΣ ΕΡΓΑΣΙΑΣ
ΣΥΜΒΟΛΟ ΣΤΑΘΜΗΣ ΣΕ ΠΑΡΚΟ ΟΧΗΜ
ΣΥΜΒΟΛΟ ΚΛΙΜΑΚΑΣ
ΣΥΜΒΟΛΟ ΚΟΥΦΩΜΑΤΟΣ
ΣΥΜΒΟΛΟ ΠΑΡΑΠΟΜΠΗΣ
ΣΚΑΡΙ. ΟΜΒΡΙΩΝ
ΕΝΔΕΙΞΗ ΕΙΣΟΔΟΥ - ΕΞΟΔΟΥ
ΟΡΙΖΟΜΕΝΟ ΣΚΙΑΓΡΑΦΗΜΑ
ΤΟΙΧΟΠΟΙΙΑ ΑΠΟ ΟΠΤΟΠΛΙΝΘΟΔΟΜΗ
ΤΟΙΧΟΠΟΙΙΑ ΑΠΟ ΓΥΨΟΣΤΕΓΑΣΤΑ
ΣΗΜΕΙΑ ΤΕΧΝΙΚΟΥ ΔΙΚΤΥΟΥ ΠΥΡΟΣΒΕΣΤΙΚΗΣ ΠΡΟΣΤΑΣΙΑΣ
ΤΕΛΕΙΑ ΣΤΑΘΜΗ
ΕΠΙΠΕΔΟ ΛΕΠΤΟΤΥΠΗ ΕΝΟΤΗΤΑ
ΕΝΔΕΙΞΗ ΑΞ ΚΟΡΥΦ
ΟΝΟΜΑΣΙΑ ΚΟΡΥΦ
ΕΙΔΟΣ ΘΥΡΑΣ
ΥΨΟΣ ΘΥΡΑΣ ΑΦΟΡΜΑ ΘΥΡΑΣ
ΤΥΠΟΣ ΑΝΟΙΓΜΑ
ΥΨΟΣ ΠΟΔΙΑ
SHAFT ΣΕ ΔΑΠΕΔΟ ΠΛΑΙ ΟΡΟΦΗ
ΓΡΑΜΜΗ ΣΥΝΑΡΜΟΓΗΣ ΣΚΕΛΕΩΝ

ΧΡΩΜΑΤΙΚΗ ΜΕΛΕΤΗ

1. Έγχρωμος Σιλικονούχος Σοβάς Εξωτερικής Θερμομόνωσης (κοκκομετρίας περ 1,5 mm) RAL 7035
2. Έγχρωμος Σιλικονούχος Σοβάς Εξωτερικής Θερμομόνωσης (κοκκομετρίας περ 1,5 mm) RAL 9003
3. Έγχρωμος Σιλικονούχος Σοβάς Εξωτερικής Θερμομόνωσης (κοκκομετρίας περ 1,5 mm) RAL 1032
4. Ανοδιωμένο τρομπά αλουμινίου (ΦΥΣΙΚΟ)

ΕΠΙΦΑΝΕΙΕΣ ΘΕΡΜΟΜΟΝΩΣΗΣ

Επιφάνειες	Μονάδα	Τμ
Τοιχοποιία Μέρανση	Τμ	3826,00
Μέρανση Τοιχοποιία Κτιρίου	Τμ	1776,00
Μέρανση Κτιρίου Τοιχοποιία	Τμ	1776,00
Μέρανση Κτιρίου Τοιχοποιία	Τμ	1211,00

ΠΙΝΑΚΑΣ ΑΝΟΙΓΜΑΤΩΝ

ΤΥΠΟΣ	ΠΟΣΟΤΗΤΑ	Uw
A01	213	<2.6
A02	174	<2.6
A03	38	<2.6
A03	3	<2.6
A04	1	<2.6
A05	1	<2.6
A06	2	<2.6
D03	2	<2.6
D04	17	<2.6

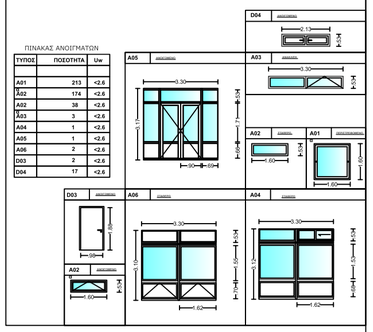

ΕΡΓΟ

ΕΝΕΡΓΕΙΑΚΗ ΑΝΑΒΑΘΜΙΣΗ ΚΤΙΡΙΩΝ ΤΗΜΤΥ&ΤΜΑΜ ΠΑΝΕΠΙΣΤΗΜΙΟΥ ΠΑΤΡΩΝ

ΙΔΙΟΚΤΗΤΗΣ

ΠΑΝΕΠΙΣΤΗΜΙΟ ΠΑΤΡΩΝ

ΠΕΡΙΓΡΑΦΗ

ΕΝΕΡΓΕΙΑΚΗ ΑΝΑΒΑΘΜΙΣΗ ΤΟΥ ΠΟΛΥΩΡΟΦΟΥ ΚΤΙΡΙΟΥ ΤΜΑΜ

ΘΕΣΗ

ΠΑΝΕΠΙΣΤΗΜΙΟΥΠΟΛΗ ΠΑΤΡΩΝ

ΑΡ. ΣΧΕΔΙΟΥ	ΧΡΟΝΟΣ ΜΕΛΕΤΗΣ
A4	ΝΟΕΜΒΡΙΟΣ 2020
	ΚΛΙΜΑΚΑ
	1:100

ΜΕΛΕΤΗ ΕΦΑΡΜΟΓΗΣ ΑΡΧΙΤΕΚΤΟΝΙΚΩΝ

ΘΕΜΑ ΣΧΕΔΙΟΥ

ΚΑΤΟΨΗ Β ΟΡΟΦΟΥ

ΜΕΛΕΤΗΤΕΣ

Panagiotis Levithopoulos

Digitally signed by Panagiotis Levithopoulos
Date: 2020.12.10 11:26:59 +02'00'

ΥΠΗΡΕΣΙΕΣ