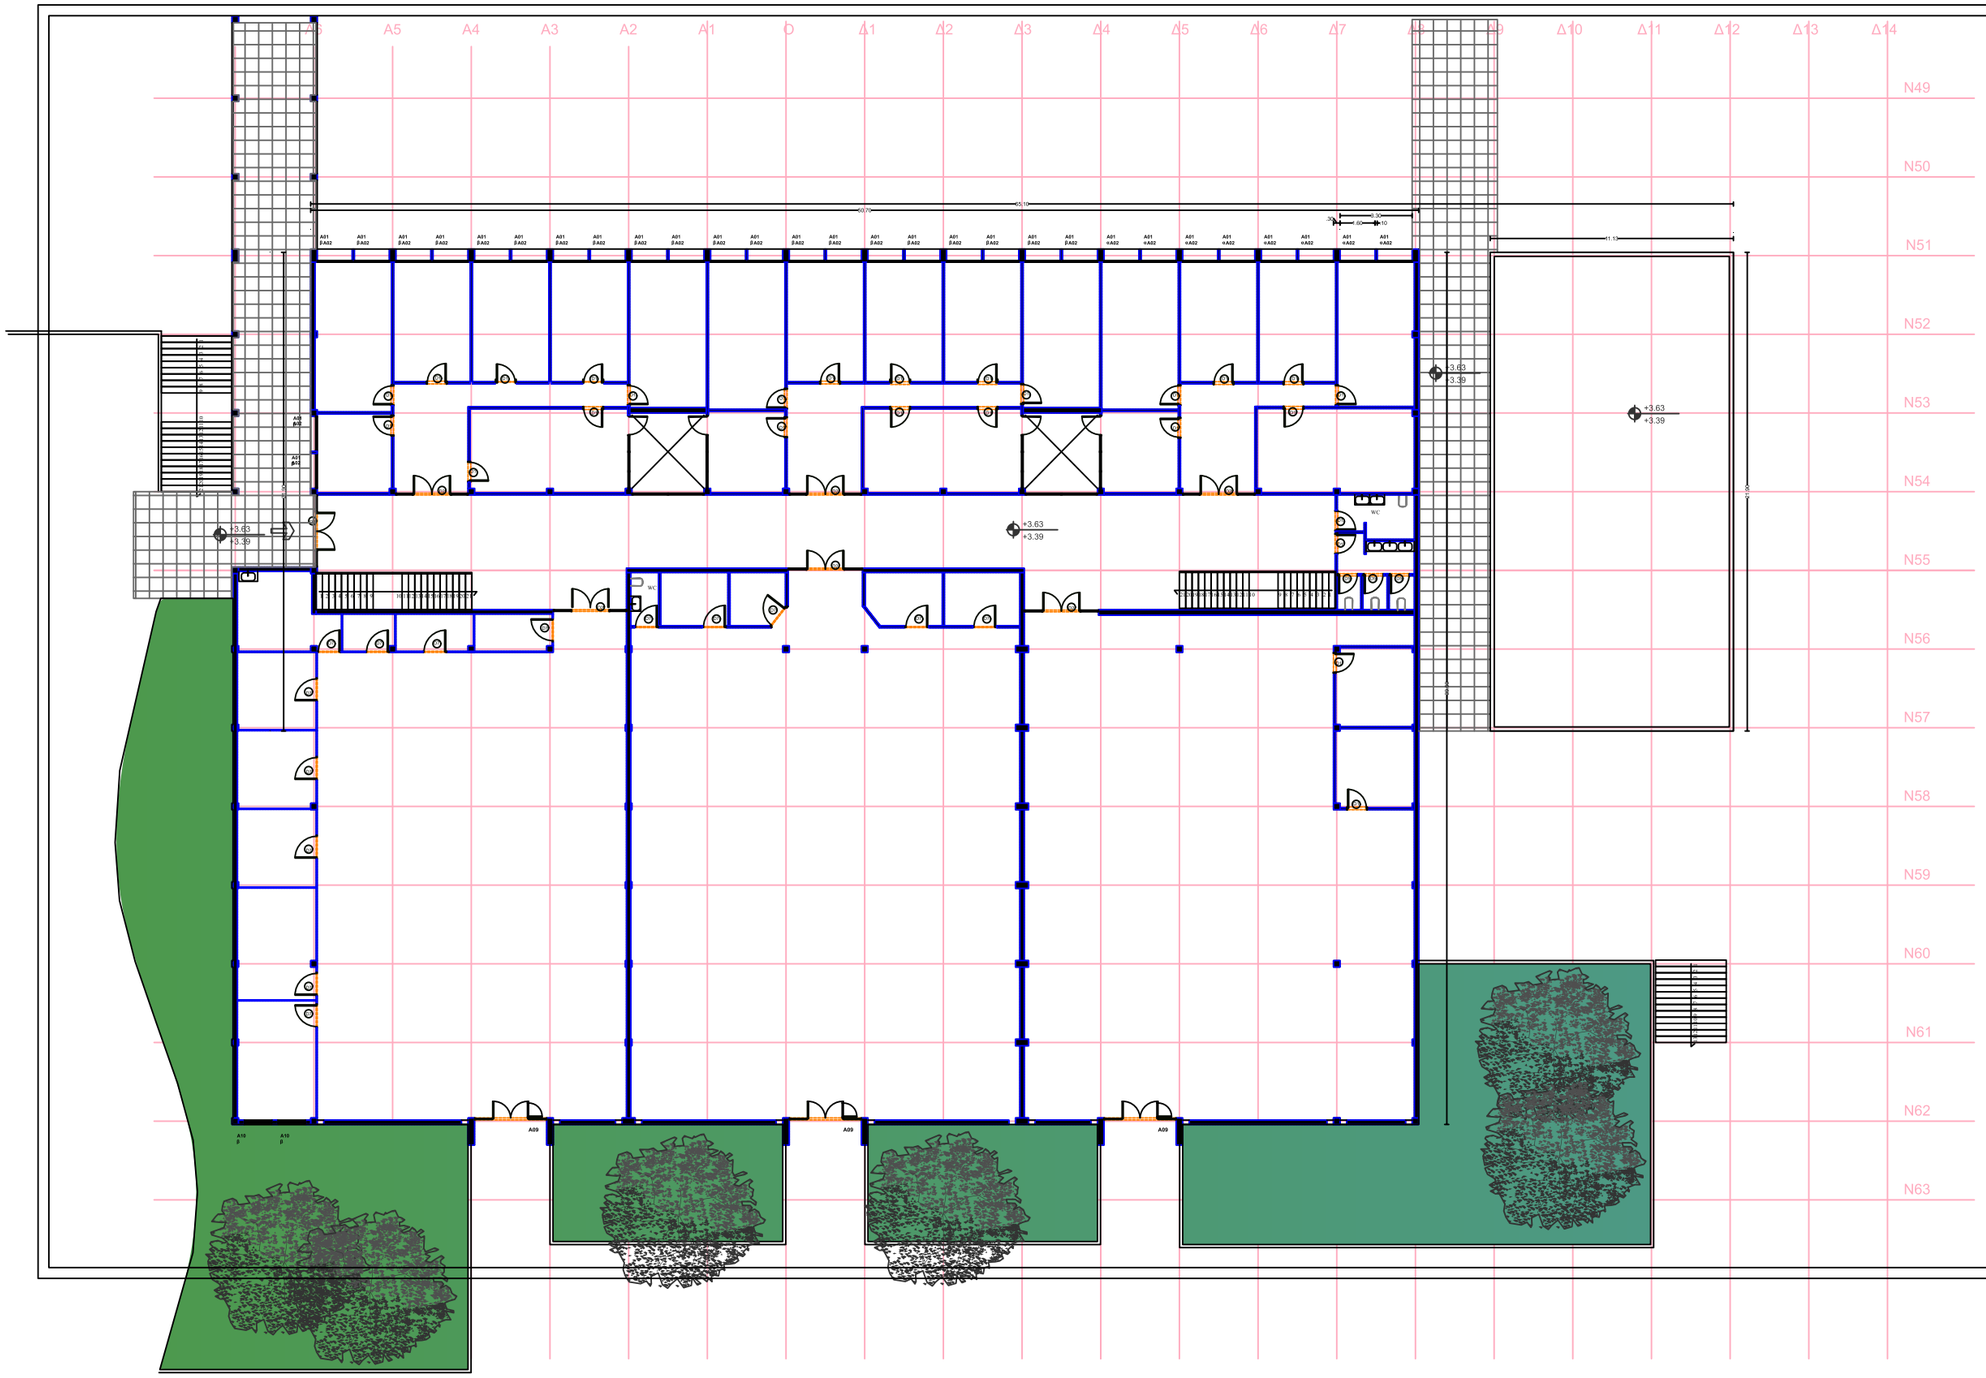

ΥΠΟΜΝΗΜΑ ΣΧΕΔΙΑΣΗΣ

ΧΡΩΜΑΤΙΚΗ ΜΕΛΕΤΗ

1. Σχεδιασμός Σιλικονούχος Σοβάς Εξωτερικής Θερμομόνωσης (κοκκομετρίας fine 1,5 mm) RAL 7035
2. Σχεδιασμός Σιλικονούχος Σοβάς Εξωτερικής Θερμομόνωσης (κοκκομετρίας fine 1,5 mm) RAL 9003
3. Σχεδιασμός Σιλικονούχος Σοβάς Εξωτερικής Θερμομόνωσης (κοκκομετρίας fine 1,5 mm) RAL 1032
4. Αναθεωρημένο προφίλ αλουμινίου (ΦΥΣΙΚΟ)

ΕΠΙΦΑΝΕΙΕΣ ΘΕΡΜΟΜΟΝΩΣΗΣ

ΠΙΝΑΚΑΣ ΑΝΟΙΓΜΑΤΩΝ

ΤΥΠΟΣ	ΠΟΣΟΤΗΤΑ	Uw
A01	16	<2.8
A01	48	<2.8
A02	64	<2.8
A03	12	<2.8
A04	8	<2.8
A05	39	<2.8
A06	39	<2.8
A07	10	<2.8
A08	8	<2.8
A09	7	<2.8
A10β	2	<2.8
A11	4	<2.8
A12	2	<2.8

ΕΡΓΟ

ΕΝΕΡΓΕΙΑΚΗ ΑΝΑΒΑΘΜΙΣΗ ΚΤΙΡΙΩΝ ΤΗΜΤΥ&ΤΜΑΜ ΠΑΝΕΠΙΣΤΗΜΙΟΥ ΠΑΤΡΩΝ

ΙΔΙΟΚΤΗΤΗΣ

ΠΑΝΕΠΙΣΤΗΜΙΟ ΠΑΤΡΩΝ

ΠΕΡΙΓΡΑΦΗ

ΕΝΕΡΓΕΙΑΚΗ ΑΝΑΒΑΘΜΗΣΗ ΕΡΓΑΣΤΗΡΙΟΥ ΒΑΡΕΩΝ ΤΟΥ ΤΗΜΤΥ

ΘΕΣΗ

ΠΑΝΕΠΙΣΤΗΜΙΟΥΠΟΛΗ ΠΑΤΡΩΝ

ΑΡ. ΣΧΕΔΙΟΥ	ΧΡΟΝΟΣ ΜΕΛΕΤΗΣ
A2	ΝΟΕΜΒΡΙΟΣ 2020
	ΚΛΙΜΑΚΑ
	1:100

ΜΕΛΕΤΗ ΕΦΑΡΜΟΓΗΣ ΑΡΧΙΤΕΚΤΟΝΙΚΩΝ

ΘΕΜΑ ΣΧΕΔΙΟΥ

ΚΑΤΟΨΗ Α ΟΡΟΦΟΥ

ΜΕΛΕΤΗΤΕΣ

Panagiotis Levithopoulos

Digitally signed by Panagiotis Levithopoulos
Date: 2020.12.10 11:30:12 +02'00'

ΥΠΗΡΕΣΙΕΣ