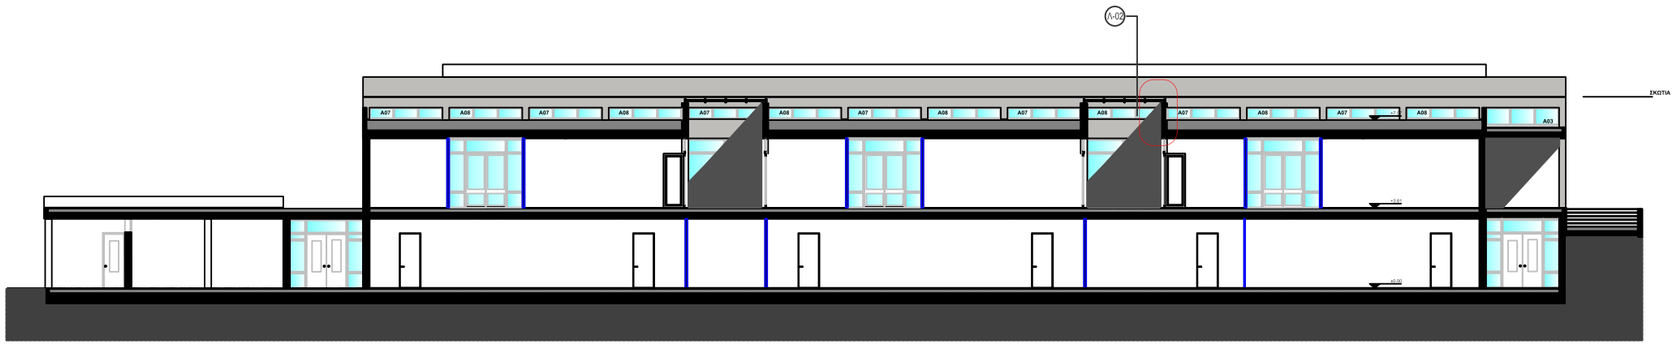

ΓΓ ΤΟΜΗ

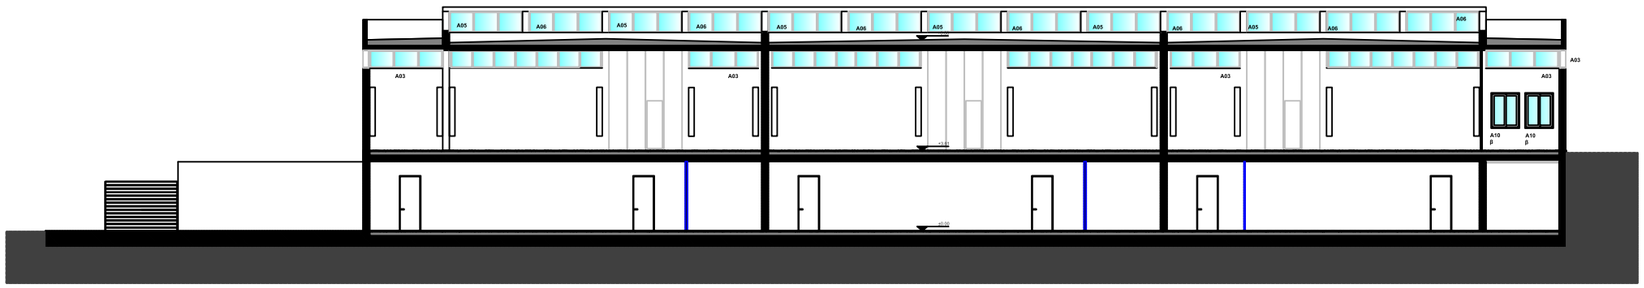

ΒΒ ΤΟΜΗ

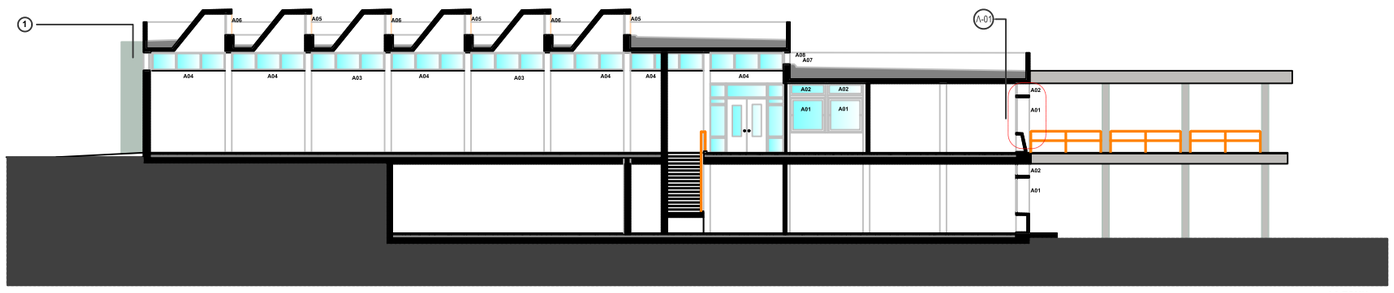

ΑΑ ΤΟΜΗ

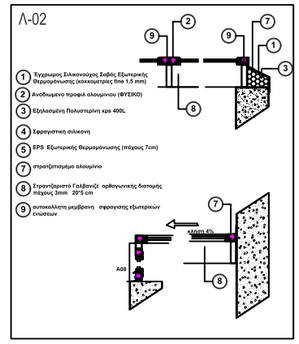

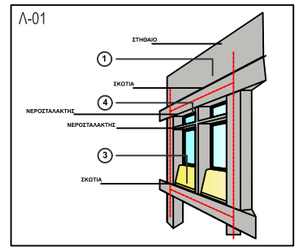

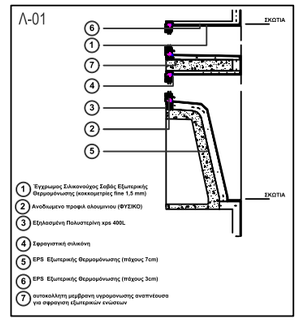

ΥΠΟΜΝΗΜΑ ΣΧΕΔΙΑΣΗΣ

ΣΥΜΒΟΛΟ ΤΟΜΗΣ ΤΟΙΧΟΥ

ΣΥΜΒΟΛΟ ΤΟΜΗΣ ΤΟΙΧΟΥ ΟΨΗΣ

ΣΥΜΒΟΛΟ ΤΟΜΗΣ ΚΑΤΑΣΚΕΥΑΣΤΗΚΕ ΑΝΤΙΣΤΟΙΧΙΣΗΣ

ΣΤΑΘΜΗ ΤΕΛΑΙΟΥ ΑΝΤΛΙΑΣΗ ΣΥΜΠΙΕΣΤΗ ΑΝΑΜΟΝΗΣ

ΤΕΛΑΙΟ ΣΤΑΘΜΗ

ΕΠΙΠΕΔΟ ΑΔΙΑΠΟΡΑΤΗ ΕΝΔΕΙΞΗ ΑΛΛ ΚΟΡΥΦ

ΟΚΕΑΝΙΔΑ ΚΟΡΥΦ

ΕΔΑΦΟΣ ΦΥΣΗΣ

ΥΨΟΣ ΦΥΣΗΣ ΑΝΩΣΗΜ ΦΥΣΗΣ

ΤΥΠΟΣ ΑΝΟΙΓΜΑ

ΥΨΟΣ ΑΝΟΙΓ

ΣΚΛΗΡ. ΟΜΒΡΩΝ

ΕΝΔΕΙΞΗ ΕΞΟΔΟΥ - ΕΞΟΔΟΥ

ΟΡΙΖΟΝΤΙΟ ΣΚΥΡΟΔΕΜΑ

ΤΟΙΧΟΠΟΙΙΑ ΑΠΟ ΟΠΤΟΠΛΙΝΘΟΔΟΜΗ

ΤΟΙΧΟΠΟΙΙΑ ΑΠΟ ΓΥΑΛΟΠΕΤΑΣΜΑ

SHAFT ΣΕ ΔΑΠΕΔΟ ΠΛΑΚΑ ΟΡΟΦΗΣ

ΓΥΜΝΗ ΣΥΝΑΡΤΗΣΗ ΕΛΕΥΣΗ

ΧΡΩΜΑΤΙΚΗ ΜΕΛΕΤΗ

1 Έγχρωμος Σιλικονούχος Στόκος Εξωτερικής Θερμομόνωσης (κοκκομετρίας ίσης 1.5 mm) RAL 7035

2 Έγχρωμος Σιλικονούχος Στόκος Εξωτερικής Θερμομόνωσης (κοκκομετρίας ίσης 1.5 mm) RAL 9003

3 Έγχρωμος Σιλικονούχος Στόκος Εξωτερικής Θερμομόνωσης (κοκκομετρίας ίσης 1.5 mm) RAL 1032

4 Ανοδιωμένο προφίλ αλουμινίου (ΦΥΣΙΚΟ)

ΕΠΙΦΑΝΕΙΕΣ ΘΕΡΜΟΜΟΝΩΣΗΣ

ΣΤΡ	ΠΑΧΟΣ
1	7cm
2	3cm

ΠΙΝΑΚΑΣ ΑΝΟΙΓΜΑΤΩΝ

ΤΥΠΟΣ	ΠΟΣΟΤΗΤΑ	Uw
A01	16	<2.8
A01	48	<2.8
A02	64	<2.8
A03	12	<2.8
A04	8	<2.8
A05	39	<2.8
A06	39	<2.8
A07	10	<2.8
A08	8	<2.8
A09	7	<2.8
A10	2	<2.8
A11	4	<2.8
A12	2	<2.8

ΕΡΓΟ	
ΕΝΕΡΓΕΙΑΚΗ ΑΝΑΒΑΘΜΙΣΗ ΚΤΙΡΙΩΝ ΤΗΜΤΥ&ΤΜΑΜ ΠΑΝΕΠΙΣΤΗΜΙΟΥ ΠΑΤΡΩΝ	
ΙΔΙΟΚΤΗΤΗΣ	
ΠΑΝΕΠΙΣΤΗΜΙΟ ΠΑΤΡΩΝ	
ΠΕΡΙΓΡΑΦΗ	**ΘΕΣΗ**
ΕΝΕΡΓΕΙΑΚΗ ΑΝΑΒΑΘΜΗΣΗ ΕΡΓΑΣΤΗΡΙΟΥ ΒΑΡΕΩΝ ΤΟΥ ΤΗΜΤΥ	ΠΑΝΕΠΙΣΤΗΜΙΟΥΠΟΛΗ ΠΑΤΡΩΝ
	ΑΡ. ΣΧΕΔΙΟΥ / **ΧΡΟΝΟΣ ΜΕΛΕΤΗΣ**
	A5 / ΝΟΕΜΒΡΙΟΣ 2020
	ΚΛΙΜΑΚΑ
	1:100
ΜΕΛΕΤΗ ΕΦΑΡΜΟΓΗΣ ΑΡΧΙΤΕΚΤΟΝΙΚΩΝ	**ΘΕΜΑ ΣΧΕΔΙΟΥ**
	ΤΟΜΕΣ
ΜΕΛΕΤΗΤΕΣ	**ΥΠΗΡΕΣΙΕΣ**
Panagiotis Levithopoulos — Digitally signed by Panagiotis Levithopoulos, Date: 2020.12.10 11:27:58 +02'00'	