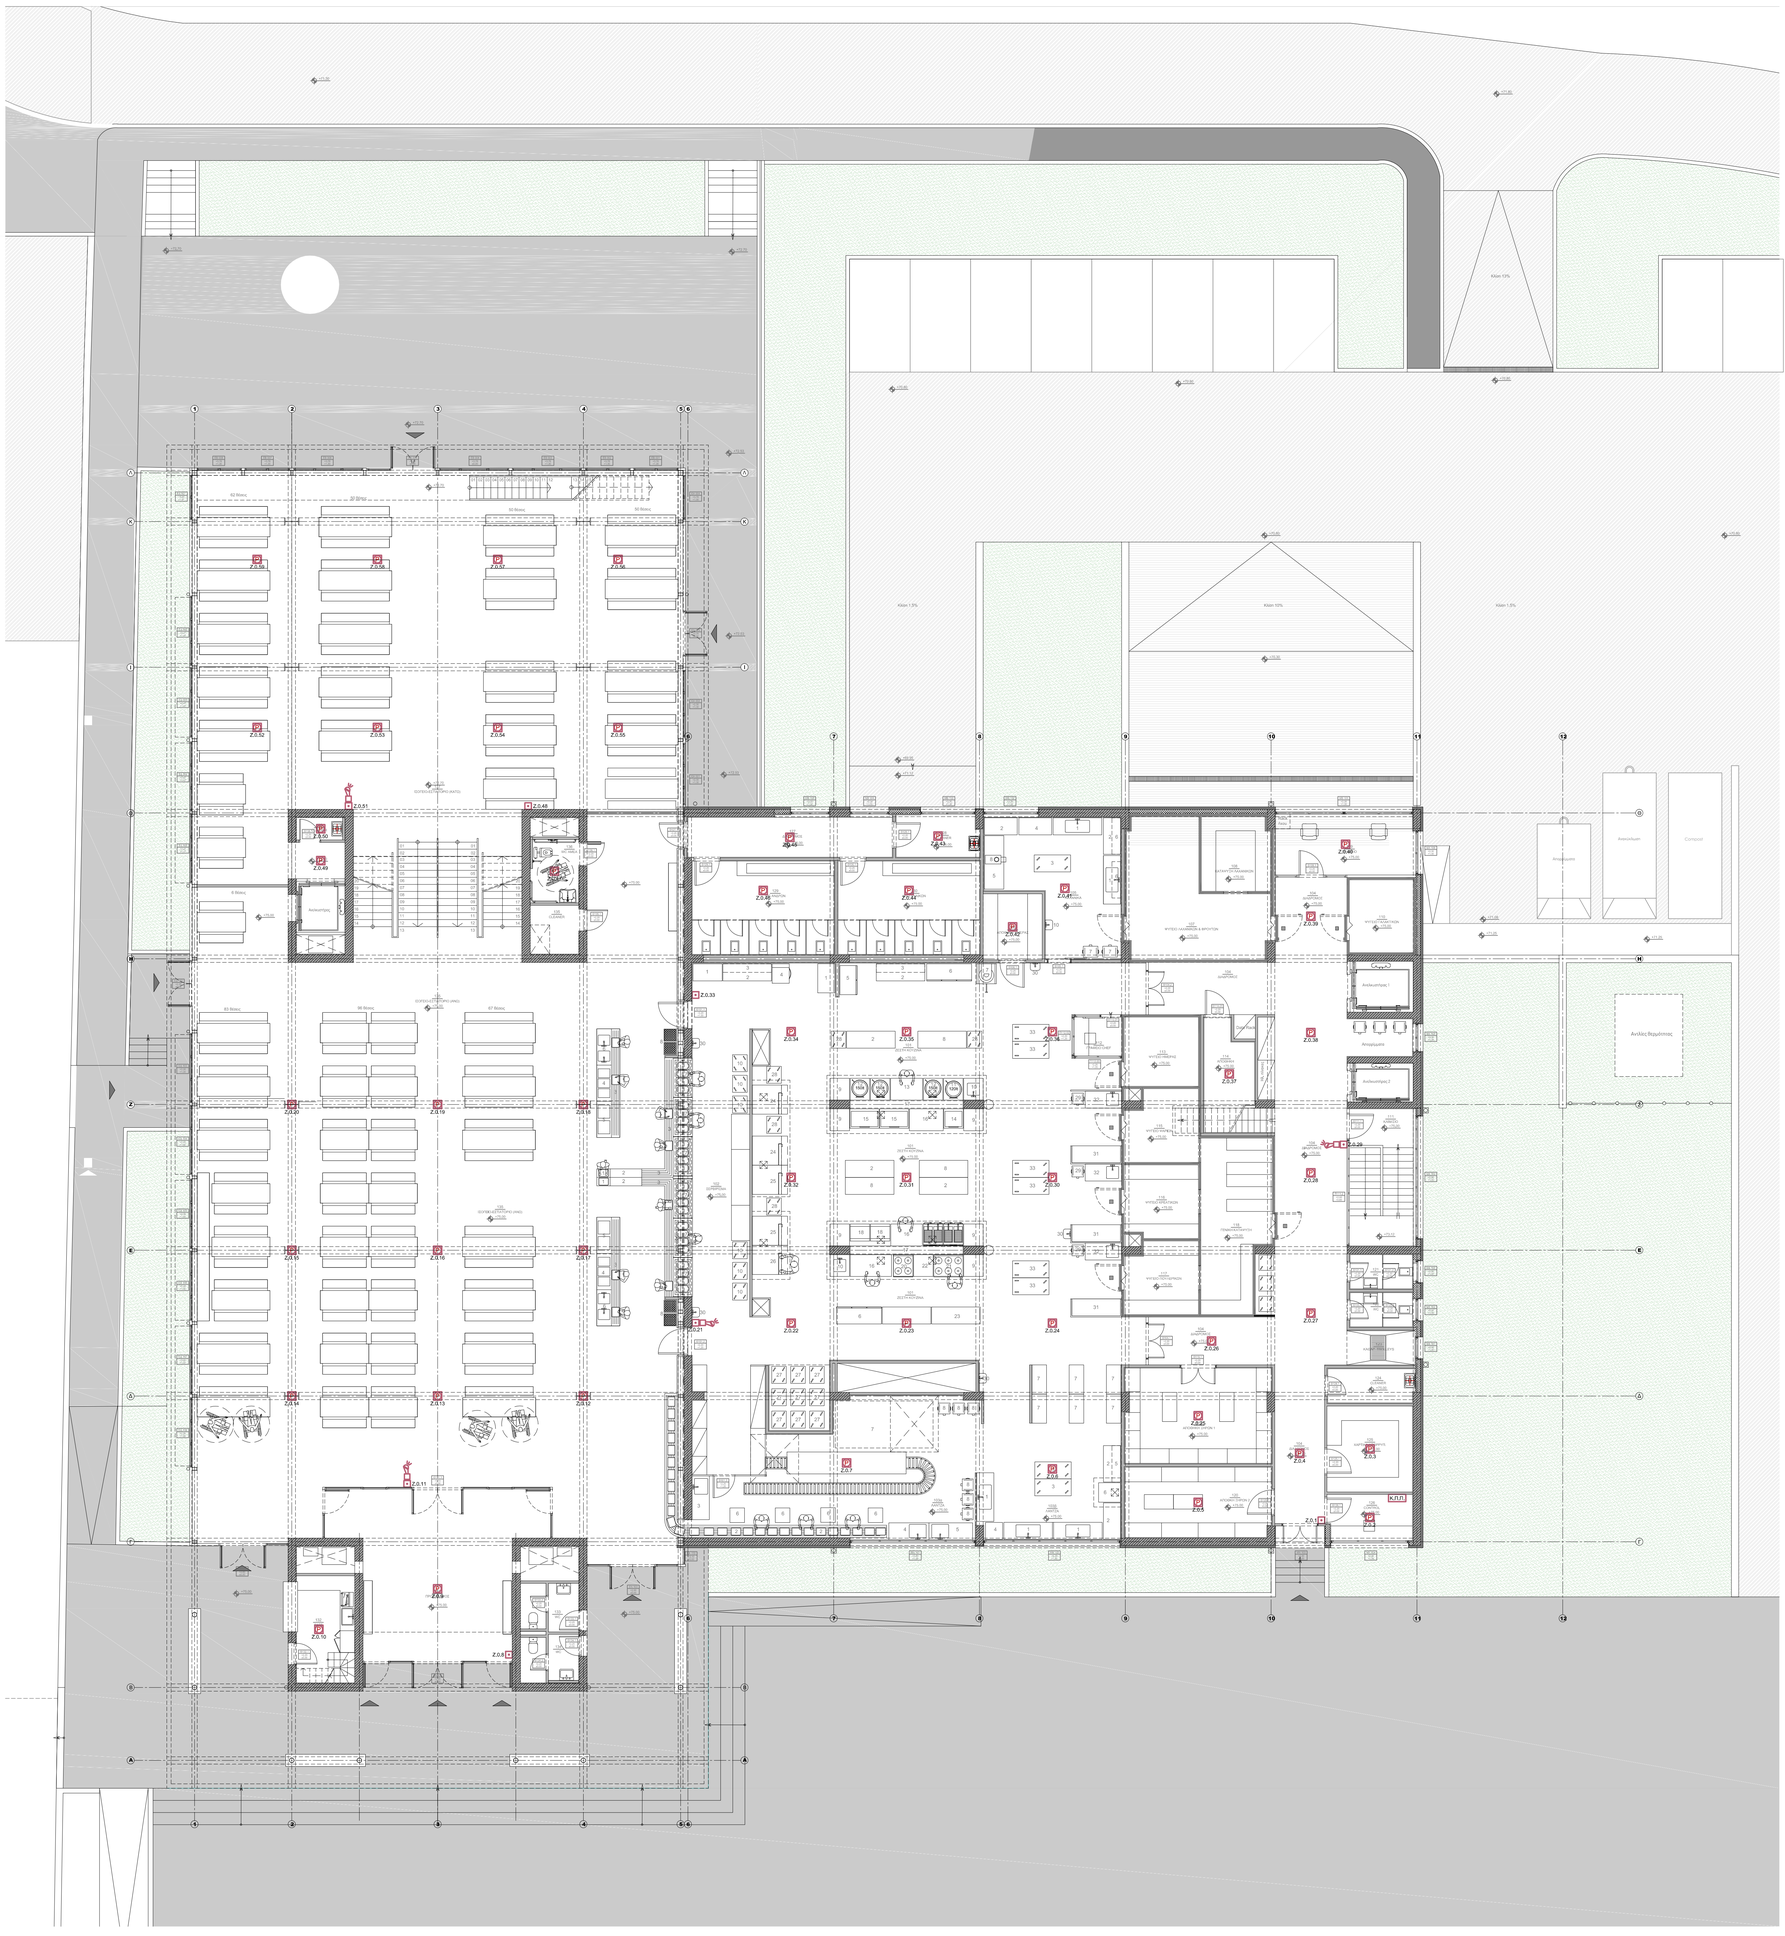

ΥΠΟΜΝΗΜΑ	
	ΠΥΡΑΝΤΟΧΟ ΚΑΛΩΔΙΟ SR 114H 2x1.5mm²
	ΚΑΛΩΔΙΟ NYM 2x1.5mm²
	ΦΩΤΟΗΛΕΚΤΡΙΚΟΣ ΑΝΙΧΝΕΥΤΗΣ ADDRESSABLE
	ΘΕΡΜΟΔΙΑΦΟΡΙΚΟΣ ΑΝΙΧΝΕΥΤΗΣ ADDRESSABLE
	ΚΟΜΒΙΟ ΣΥΝΑΓΕΡΜΟΥ ADDRESSABLE
	ΣΕΙΡΗΝΑ ΣΥΝΑΓΕΡΜΟΥ
	ΣΕΙΡΗΝΑ ΣΥΝΑΓΕΡΜΟΥ ΜΕ ΦΩΤΕΙΝΟ ΕΠΑΝΑΛΗΠΤΗ
ΚΠΠ	ΚΕΝΤΡΙΚΟΣ ΠΙΝΑΚΑΣ ΠΥΡΑΝΙΧΝΕΥΣΗΣ

ANDREAS SANIS
16/10/2024 11:35

ΠΑΝΕΠΙΣΤΗΜΙΟ ΠΑΤΡΩΝ

ΓΕΝΙΚΗ ΔΙΕΥΘΥΝΣΗ ΤΕΧΝΙΚΩΝ ΥΠΗΡΕΣΙΩΝ, ΤΕΧΝΟΛΟΓΙΩΝ ΠΛΗΡΟΦΟΡΙΚΗΣ ΚΑΙ ΕΠΙΚΟΙΝΩΝΙΩΝ
ΔΙΕΥΘΥΝΣΗ ΜΕΛΕΤΩΝ ΚΑΙ ΕΚΤΕΛΕΣΗΣ ΕΡΓΩΝ
ΤΜΗΜΑ ΜΕΛΕΤΩΝ

ΕΡΓΟΛΑΒΙΑ : ΚΑΤΑΣΚΕΥΗ ΝΕΟΥ ΚΤΙΡΙΟΥ ΕΣΤΙΑΤΟΡΙΟΥ-ΜΑΓΕΙΡΕΙΟΥ ΤΗΣ ΦΟΙΤΗΤΙΚΗΣ ΕΣΤΙΑΣ ΤΟΥ ΠΑΝΕΠΙΣΤΗΜΙΟΥ ΠΑΤΡΩΝ

Κ.Α. :

ΣΤΑΔΙΟ ΜΕΛΕΤΗΣ : ΜΕΛΕΤΗ ΕΦΑΡΜΟΓΗΣ

ΕΙΔΟΣ ΜΕΛΕΤΗΣ : ΗΛΕΚΤΡΟΜΗΧΑΝΟΛΟΓΙΚΕΣ ΕΓΚΑΤΑΣΤΑΣΕΙΣ

ΘΕΜΑ ΣΧΕΔΙΟΥ :

ΠΥΡΑΝΙΧΝΕΥΣΗ
ΚΑΤΟΨΗ ΙΣΟΓΕΙΟΥ

ΧΡΟΝΟΣ ΜΕΛΕΤΗΣ : ΣΕΠΤΕΜΒΡΙΟΣ 2024 | ΚΛΙΜΑΚΑ : **1:100**

ΜΕΛΕΤΗΤΗΣ : ΑΝΔΡΕΑΣ ΣΑΝΗΣ, ΗΛΕΚΤΡΟΛΟΓΟΣ ΜΗΧΑΝΙΚΟΣ
Σύμβουλοι : Πέτρος Κουφόπουλος, Αρχιτέκτων, Καθηγητής Παν. Πατρών
Παναγιώτης Παναγιωτόπουλος, Πολ. Μηχανικός ΕΜΠ
Proton Μελετητική (ΗΜ Εγκαταστάσεις)

ΑΝΑΘΕΩΡΗΣΕΙΣ :

ΕΘΕΩΡΗΘΗ
Ο ΤΜΗΜΑΤΑΡΧΗΣ ΤΟΥ ΤΜΗΜΑΤΟΣ

ΕΘΕΩΡΗΘΗ
Ο ΔΙΕΥΘΥΝΤΗΣ ΤΗΣ ΔΙΕΥΘΥΝΟΥΣΑΣ
ΥΠΗΡΕΣΙΑΣ ΜΕΛΕΤΩΝ
ΥΠΟΓΡΑΦΗ - ΣΦΡΑΓΙΔΑ

ΑΡ. ΣΧΕΔΙΟΥ

ΠΑ-02