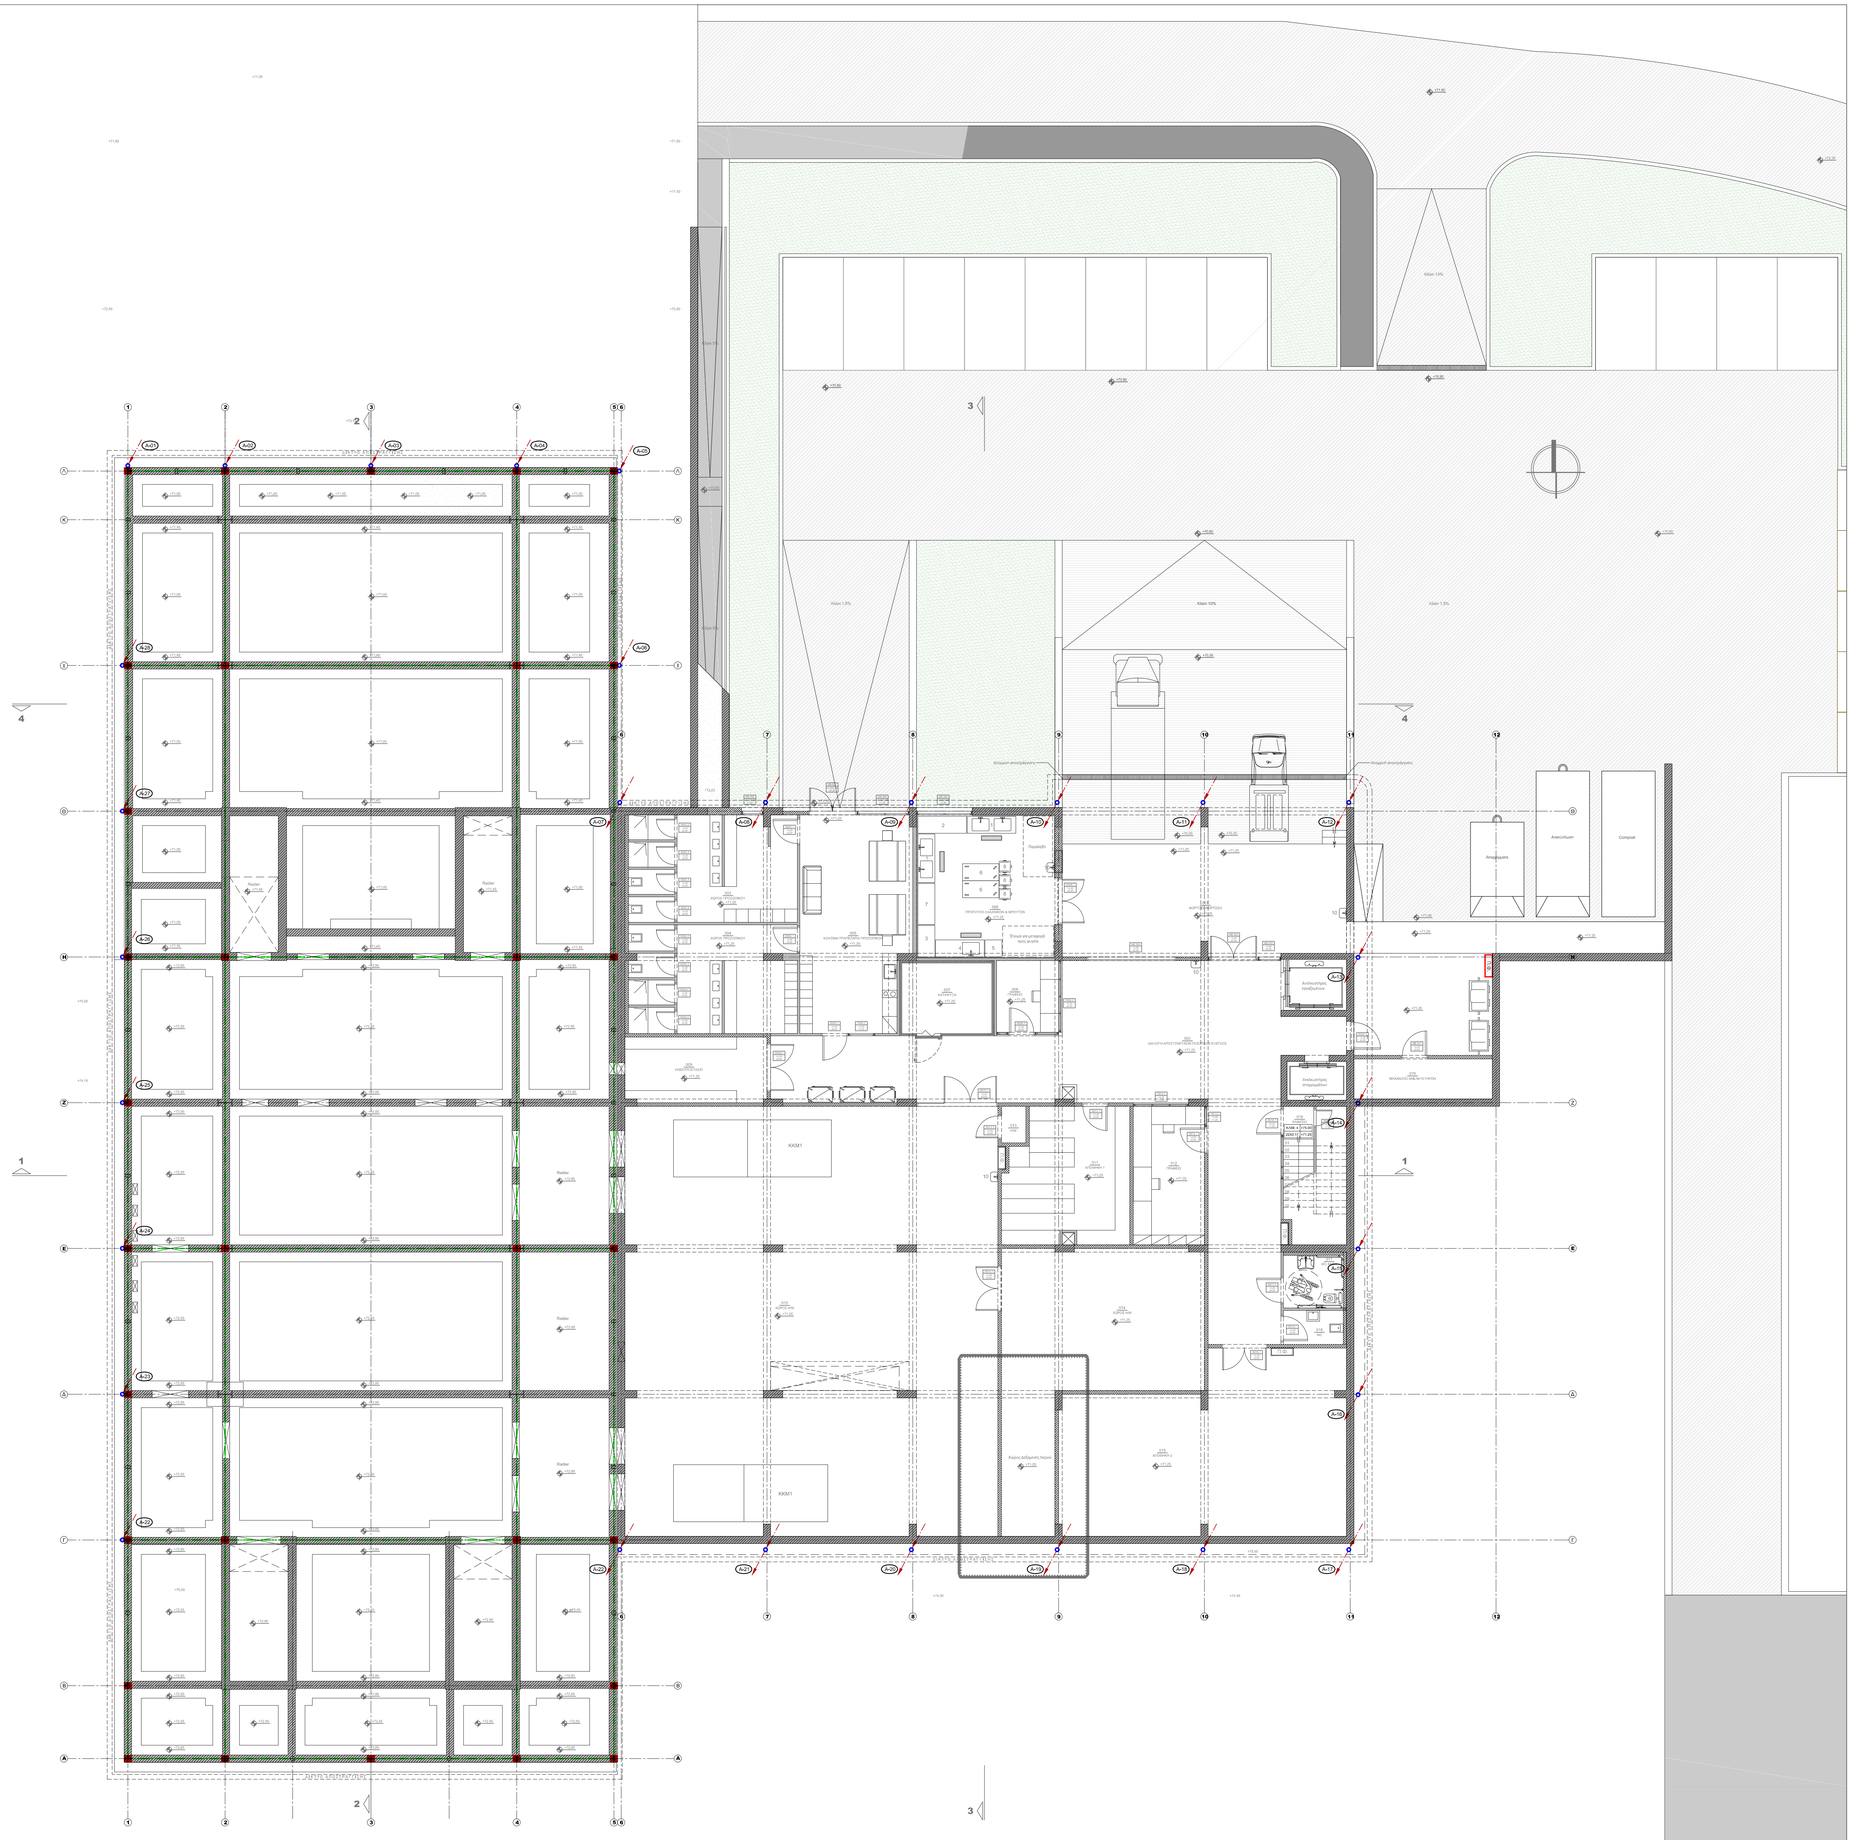
Κλίση 1.5%
Κλίση 10%
Κλίση 1.5%
Κλίση 13%
Κλίση 2.5%
Κλειστή αποχέτευση όμβρων
Κλειστή αποχέτευση όμβρων
Ανακύκλωμα
Compost
Αναψυχαμπάρ
Ανελκυστήρας ατόμων με αναπηρία
Ανελκυστήρας επισκεπτών
Ανελκυστήρας υπηρεσιών
Ράμπα ΑΜΕΑ
Ράμπα ΑΜΕΑ
Ράμπα ΑΜΕΑ